



Borden Turcksinstraat te verwijderen

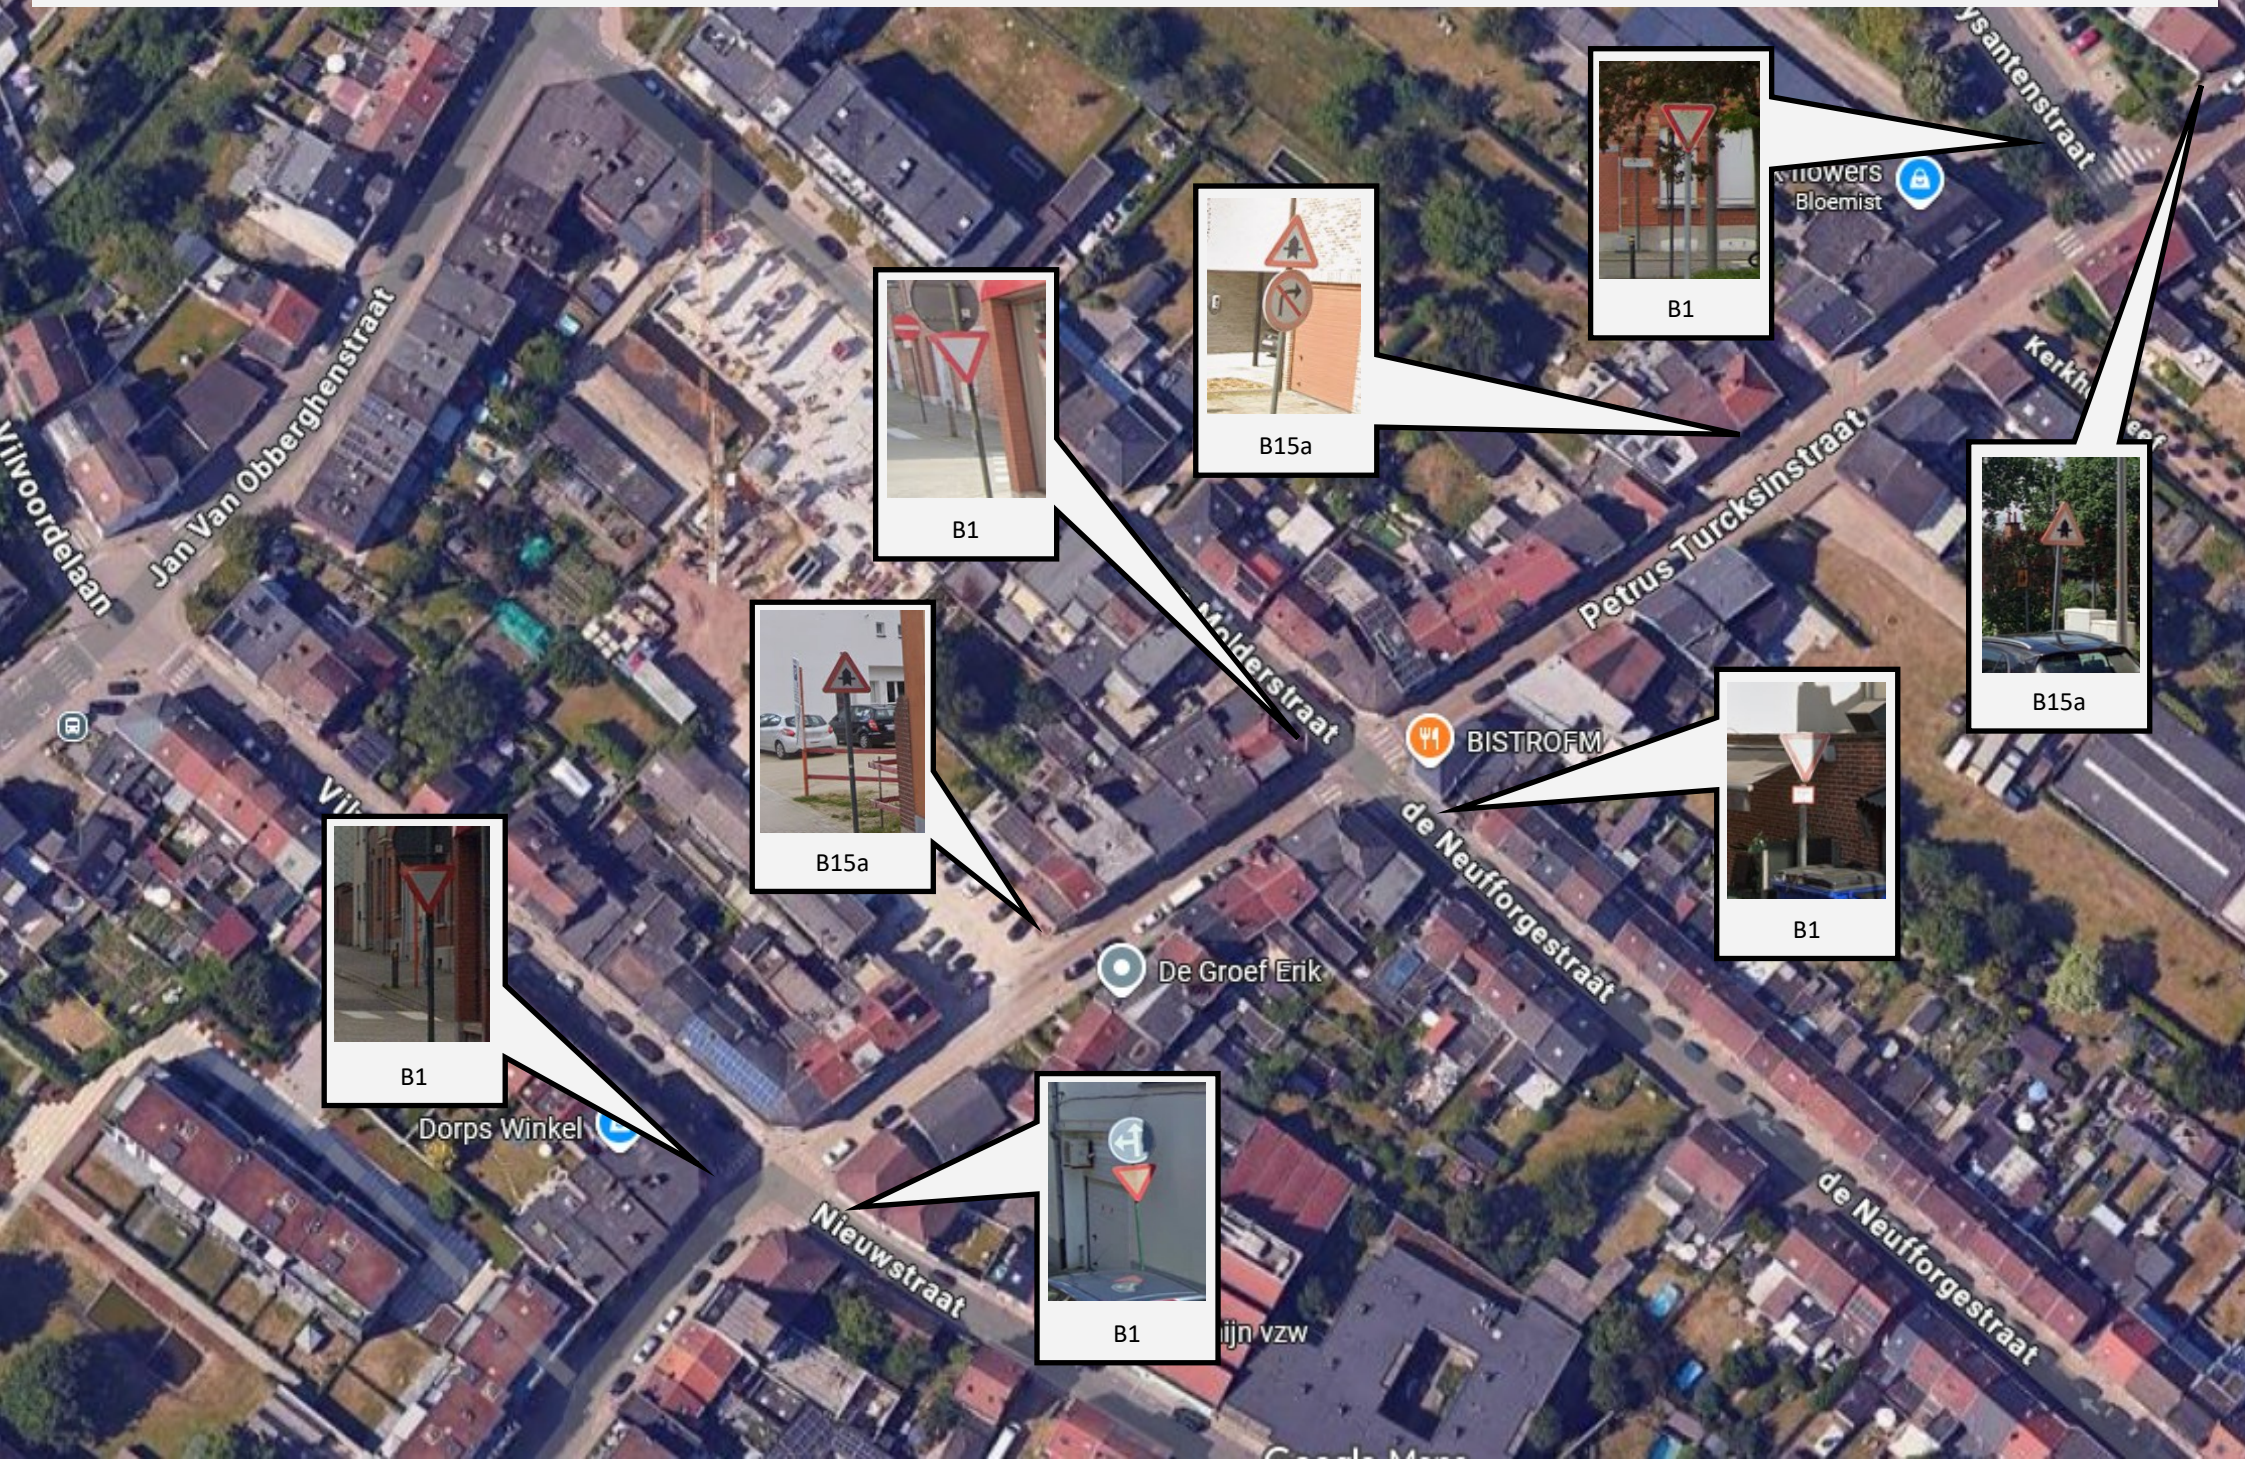


Borden Peutiesesteenweg te verwijderen

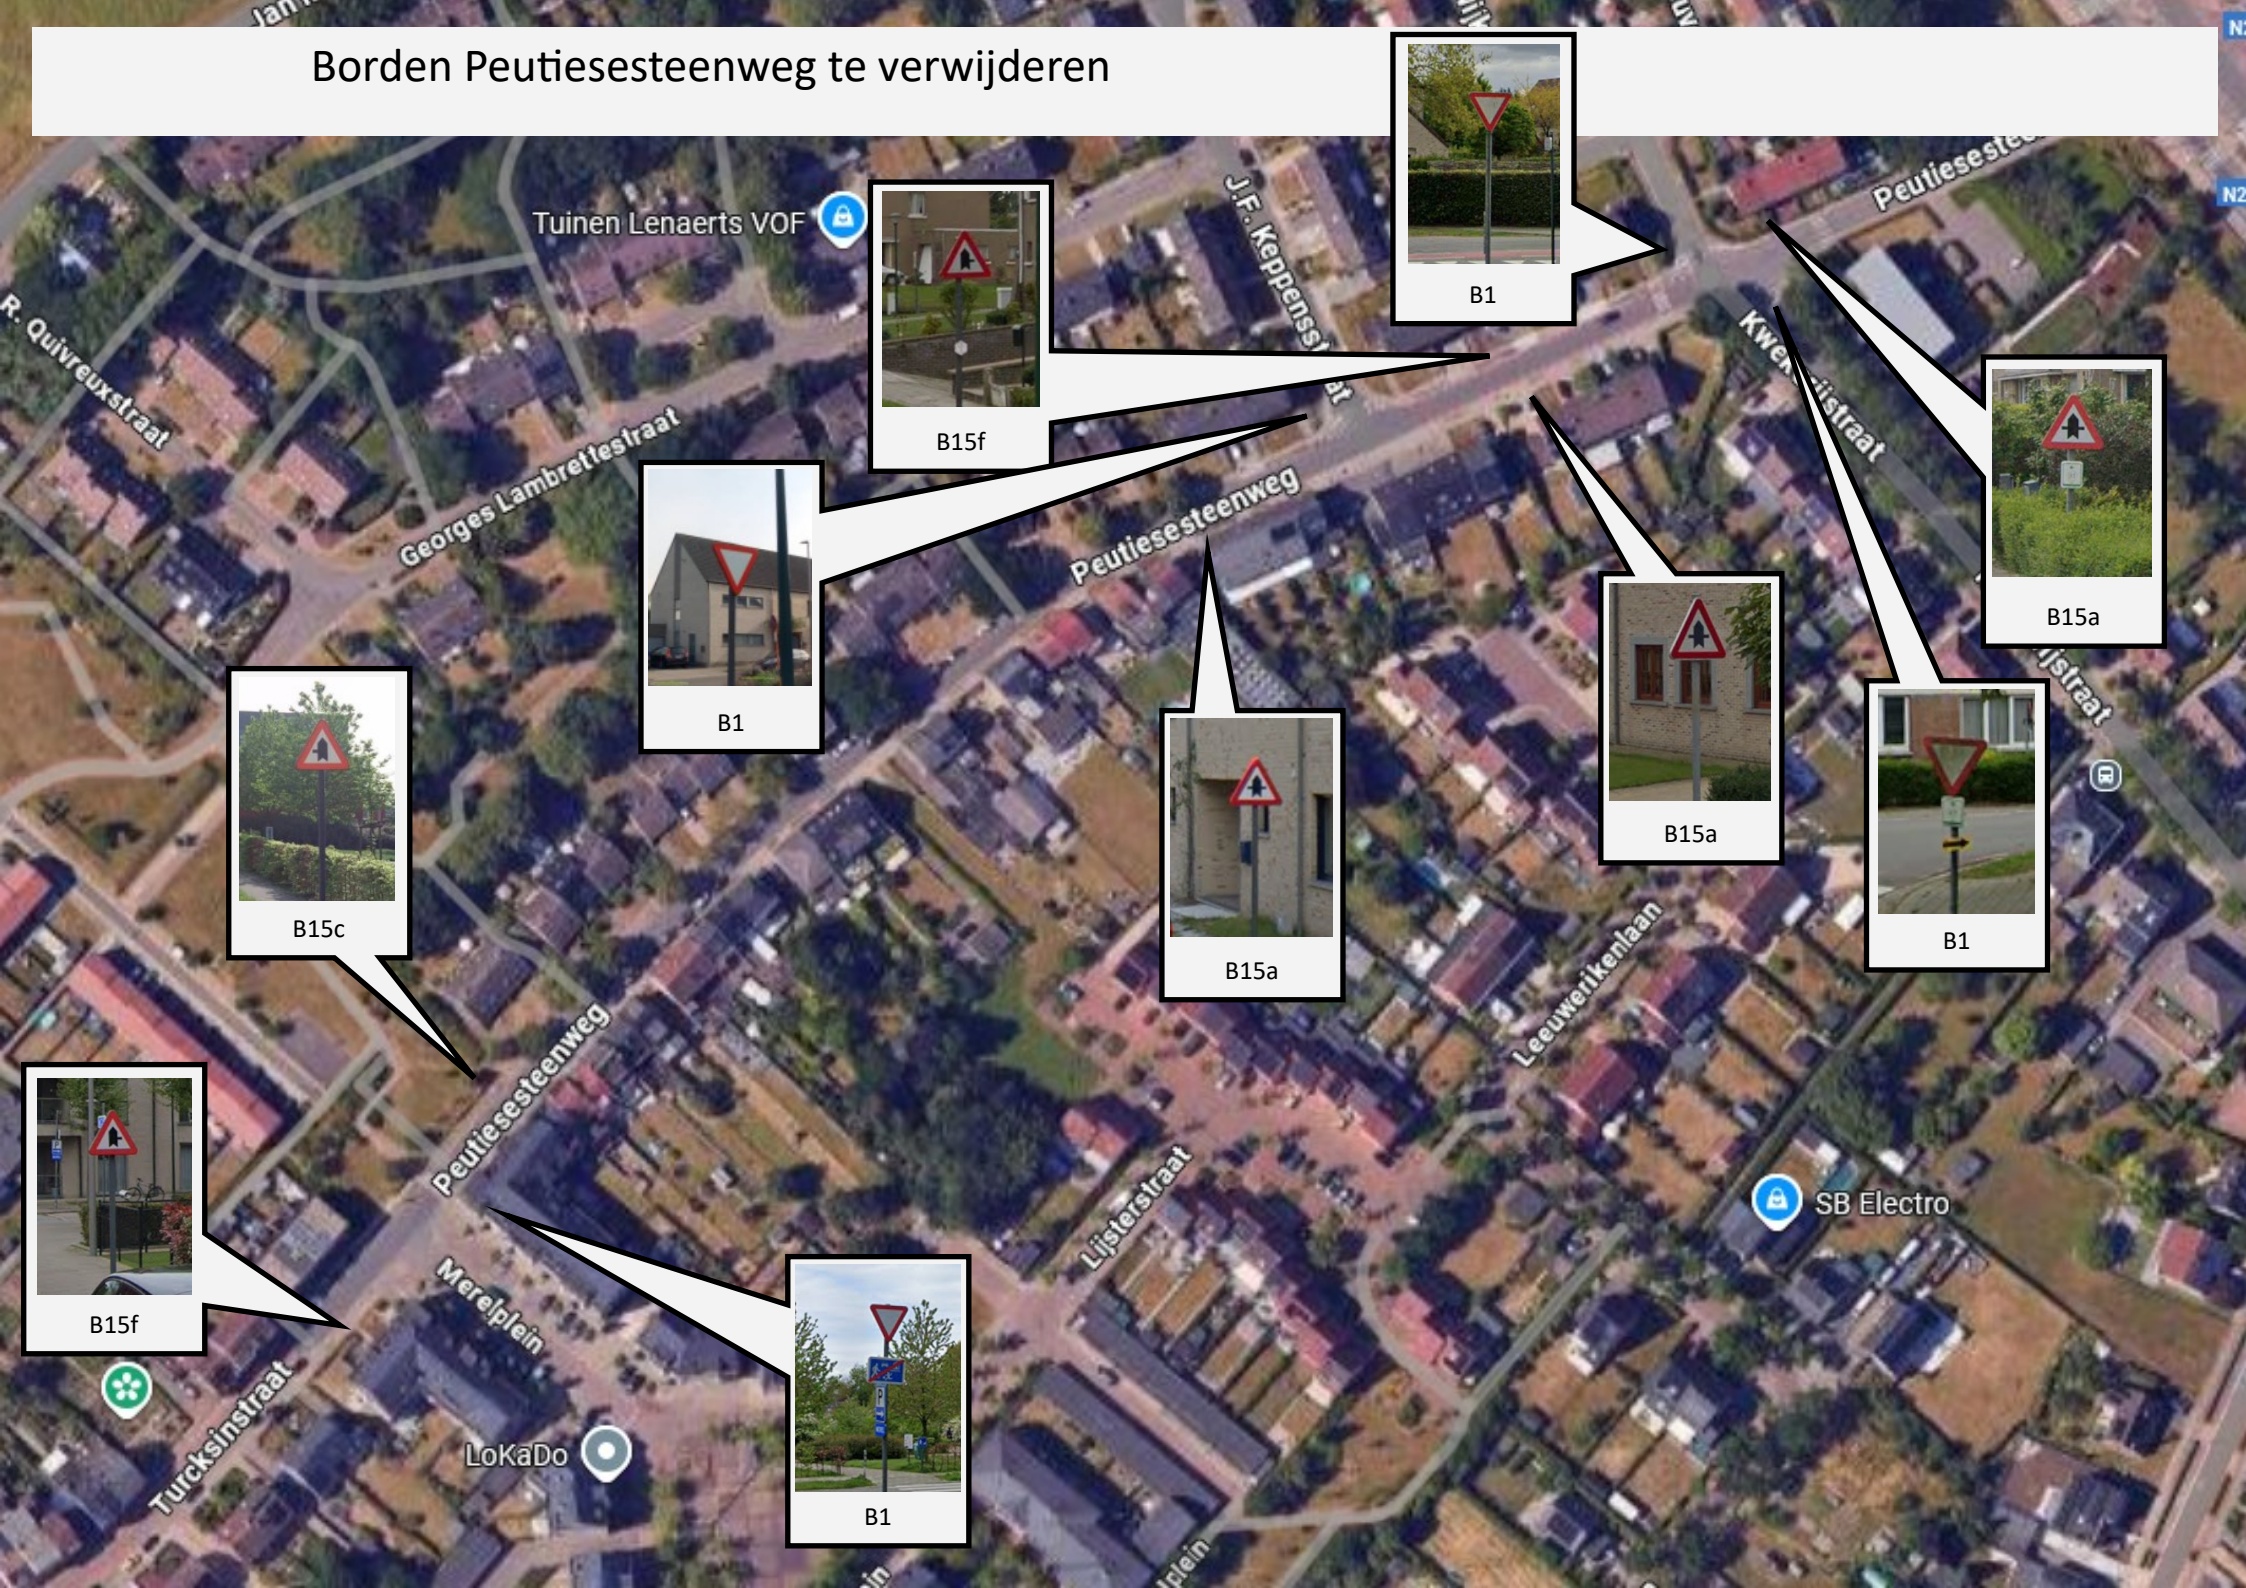

B1



B15f

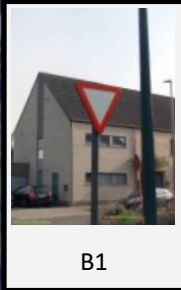

B1



B15c



B15a



B15a



B1



B15a



B15f



B1

Borden Turcksinstraat te plaatsen



Borden Peutiesesteenweg te plaatsen

